


PRZY PARKU


ul. PARKOWA

PRZY PARKU ESTATE Sp z o.o. ul. Świętego Mikołaja 7, 50-125 Wrocław
www.przyparku.com.pl email: sprzedaz@przyparku.com.pl

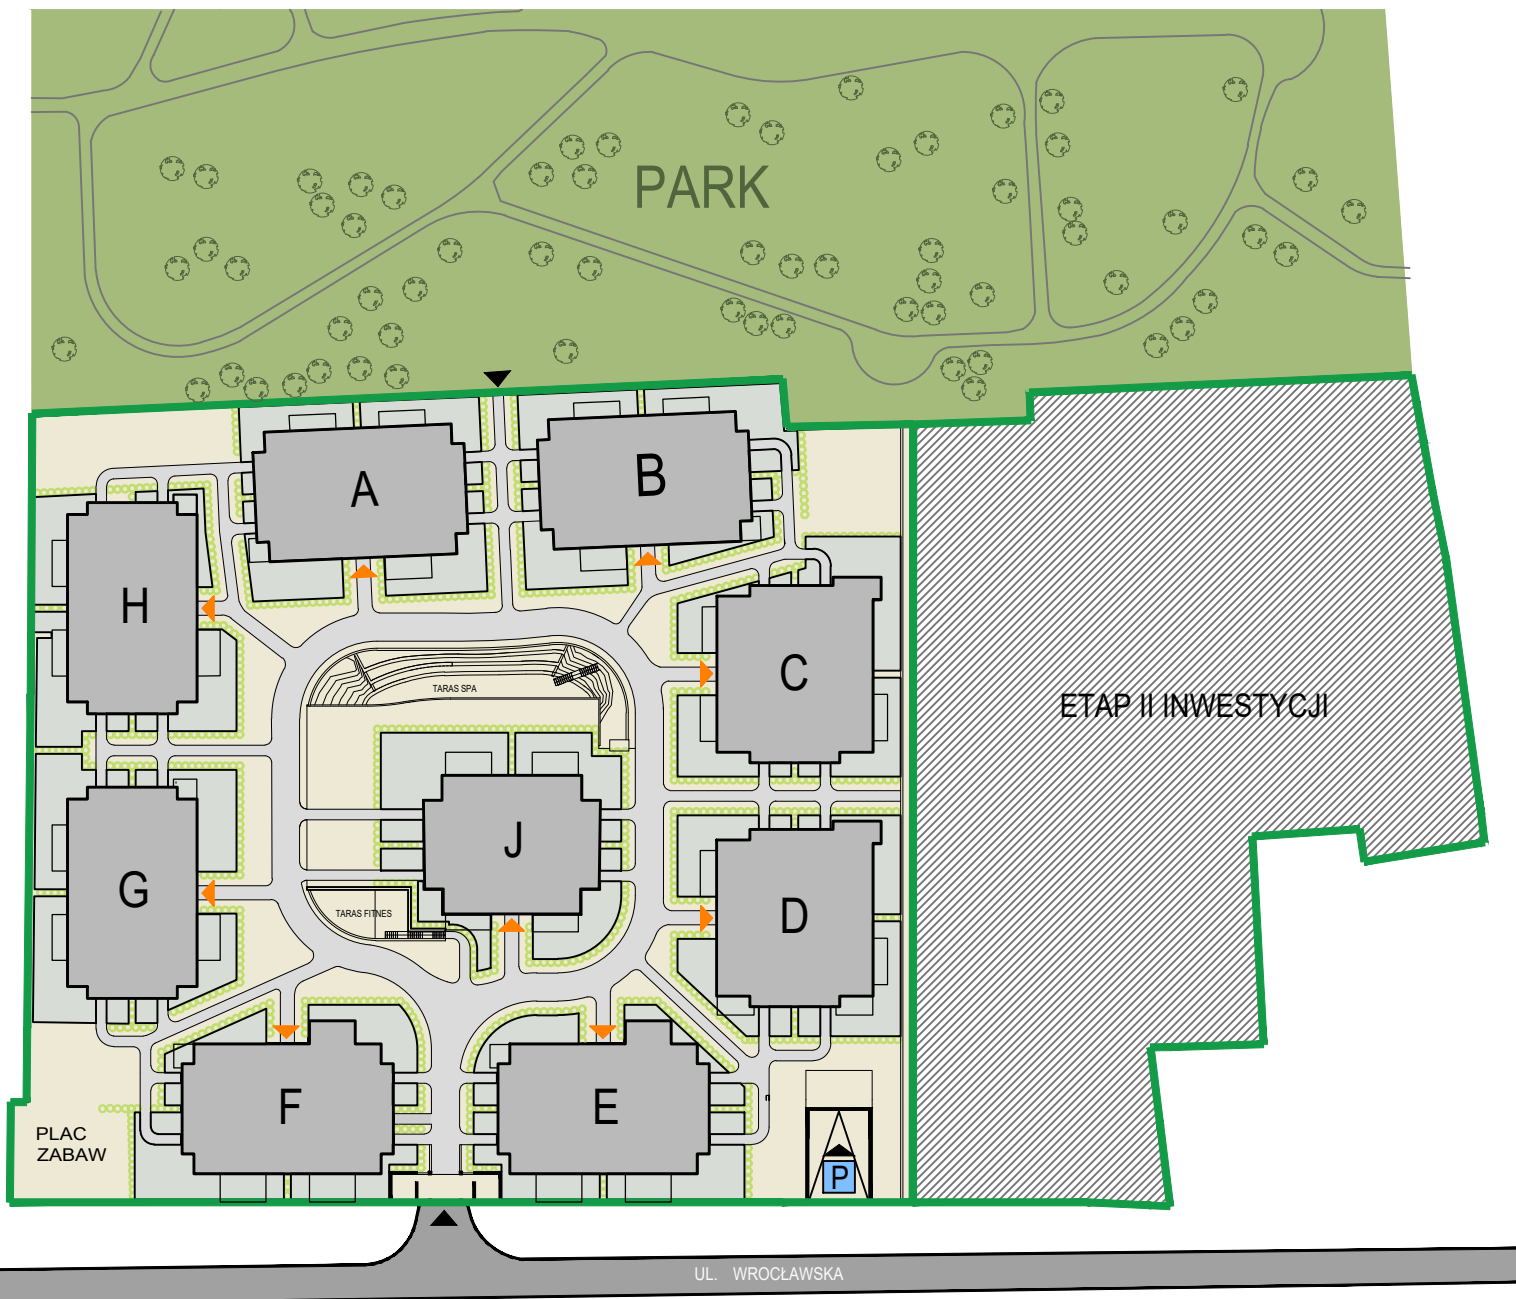

PROJEKT ZAGOSPODAROWANIA TERENU ETAP I I ETAP II

- GRANICA INWESTYCJI
- ▲ WEJŚCIE I WJAZD NA DZIAŁKĘ
- ▲ WEJŚCIE DO BUDYNKU
- A-J NUMER BUDYNKU MIESZKALNEGO
- ▲ P WJAZD DO GARAŻU PODZIEMNEGO
- PARK
- ETAP II INWESTYCJI

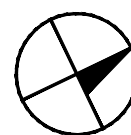

Inwestor

Zarządzający Budową

Projektant

PRZY PARKU ESTATE Sp. z o.o.

Projektmanagement Polska
KIEROWANIE PROJEKTAMI & KOMPLEKSOWA REALIZACJA

Bieniasz-Nicholson Architekt

Bieniasz-Nicholson